


**D**

1:75

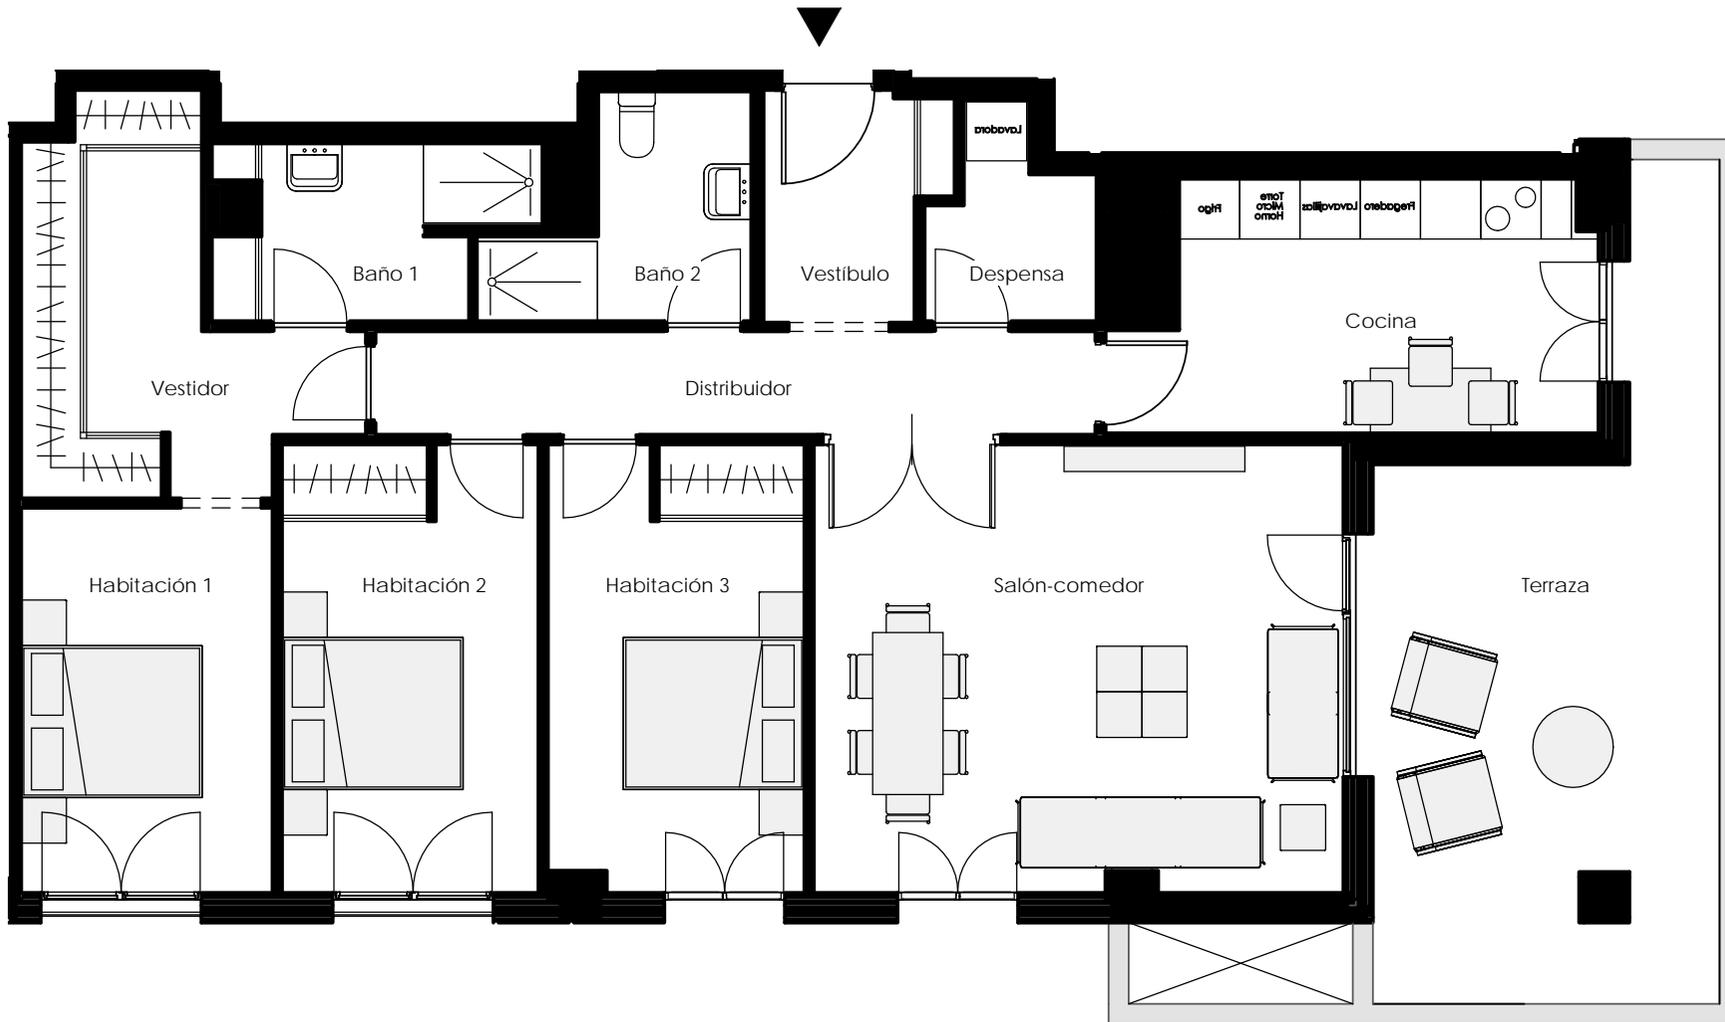

Habitación	S. Útil (m2)
Baño 1	4,74
Baño 2	4,44
Cocina	11,12
Despensa	2,83
Distribuidor	7,31
Habitación 1	9,50
Habitación 2	11,23
Habitación 3	11,10
Salón-comedor	23,21
Vestidor	9,02
Vestibulo	3,81
<b>Total Interior</b>	<b>98,31</b>
Terraza	21,63
<b>Total Terrazas</b>	<b>21,63</b>
<b>TOTAL ÚTIL</b>	<b>119,94</b>


Planta:

**10**

Vivienda:

**D**

Distribución: A

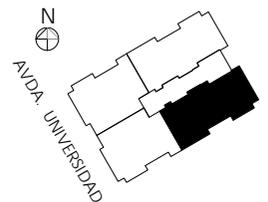

El presente documento tiene carácter informativo, no contractual. Las superficies referidas en este plano son orientativas y pueden sufrir variaciones técnicas, legales o de ejecución. Las calidades de los materiales, aparatos sanitarios y equipamiento en general serán definidos en la memoria de calidades del proyecto. El mobiliario es meramente decorativo.