


A
1:75

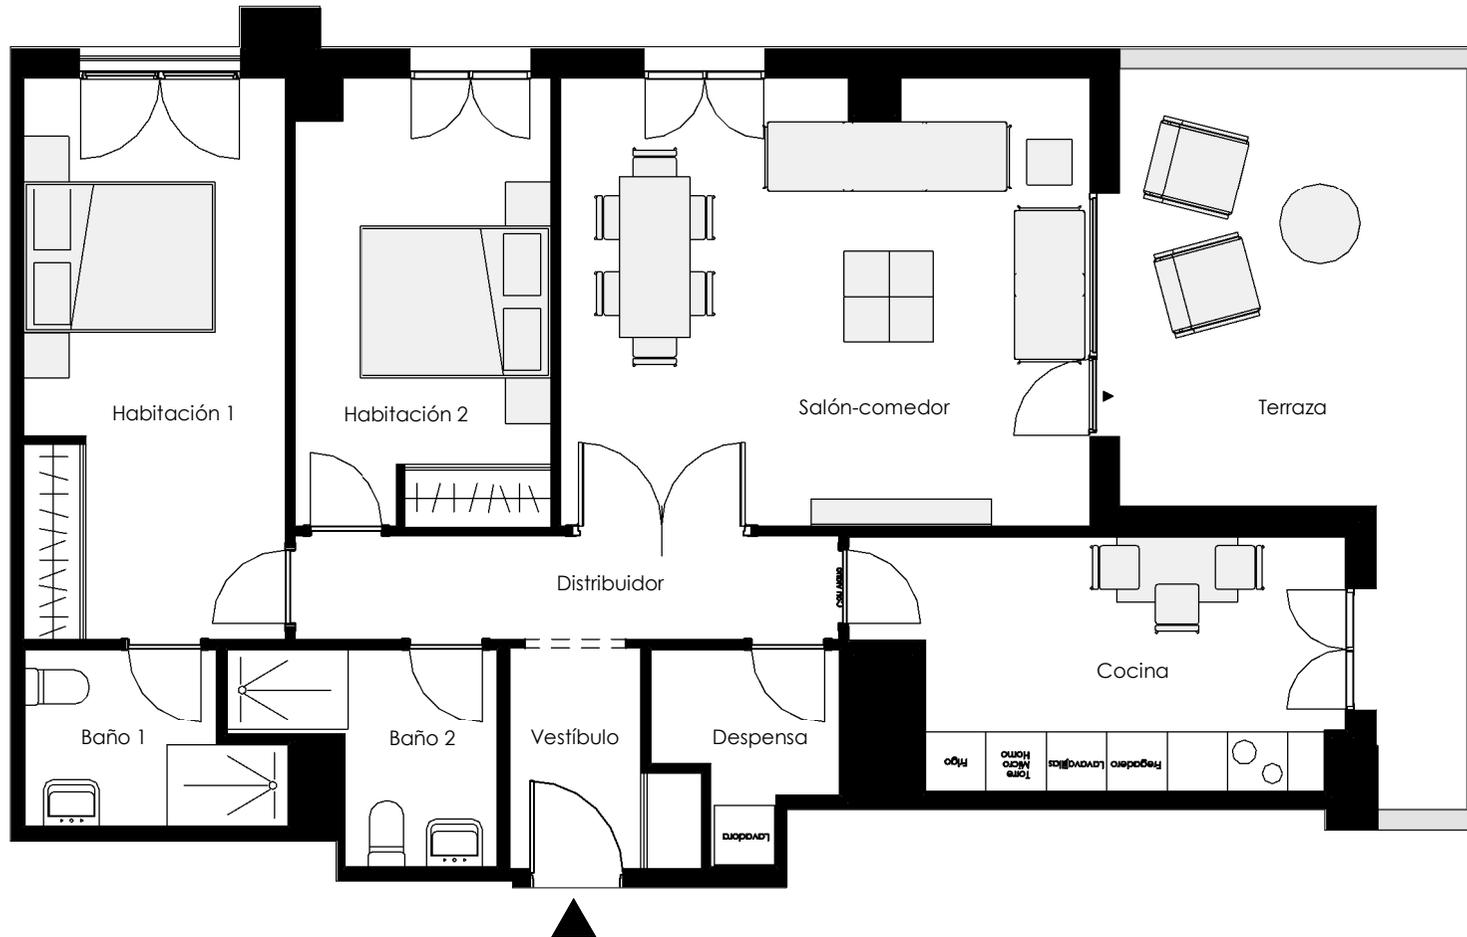

Habitación	S. Útil (m2)
Baño 1	3,90
Baño 2	4,28
Cocina	11,21
Distribuidor	5,51
Habitación 1	14,36
Habitación 2	11,06
Salón-comedor	23,10
Vestíbulo	3,40
Total Interior	79,80
Terraza	18,42
Total Terrazas	18,42
TOTAL ÚTIL	98,22


Planta:

11

Vivienda:

A

Distribución: A

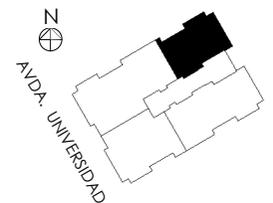

El presente documento tiene carácter informativo, no contractual. Las superficies referidas en este plano son orientativas y pueden sufrir variaciones técnicas, legales o de ejecución. Las calidades de los materiales, aparatos sanitarios y equipamiento en general serán definidos en la memoria de calidades del proyecto. El mobiliario es meramente decorativo.