

C PLANTAS 2^a A 5^a



VIVIENDA TIPO

SUP ÚTIL TOTAL 73.05 M2

SUP CONSTRUIDA TOTAL 86.45 M2



AVDA. ÁLVARO LÓPEZ NUÑEZ

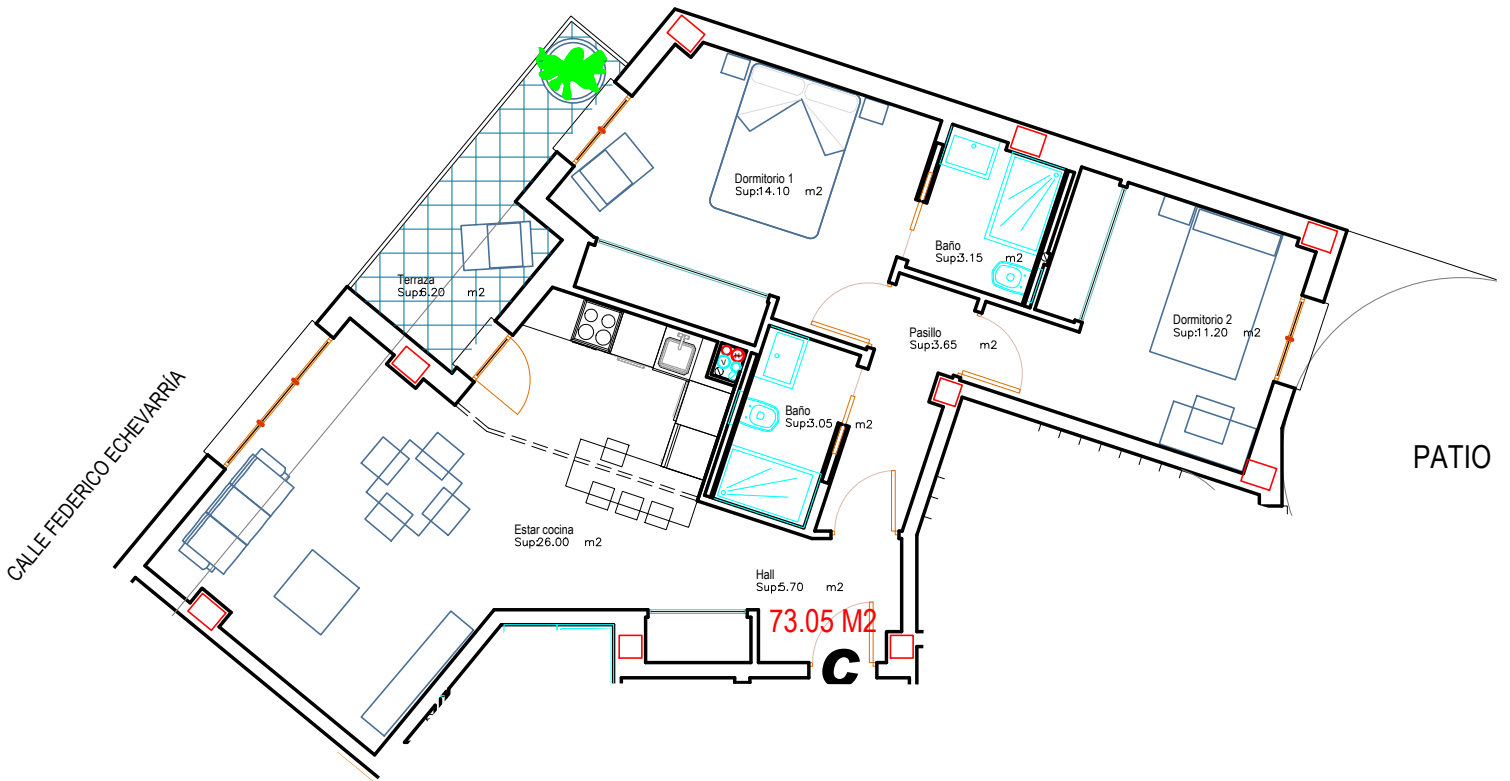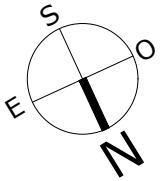

ESCALA: 1/100

NOTA: LA INFORMACION CONTENIDA EN EL PRESENTE DOCUMENTO ES MERAMENTE ORIENTATIVA. NO TIENE EFECTOS VINCULANTES NI CARACTER CONTRACTUAL. ESTE PLANO PUEDE SER OBJETO DE MODIFICACIONES TECNICAS DE PROYECTO. LAS SUPERFICIES Y COTAS SON APROXIMADAS.