



<b>A</b>	PLANTAS 2 <sup>a</sup> A 5 <sup>a</sup>	
	VIVIENDA TIPO	
	SUP ÚTIL TOTAL	91.15 M <sup>2</sup>
	SUP CONSTRUIDA TOTAL	106.45 M <sup>2</sup>

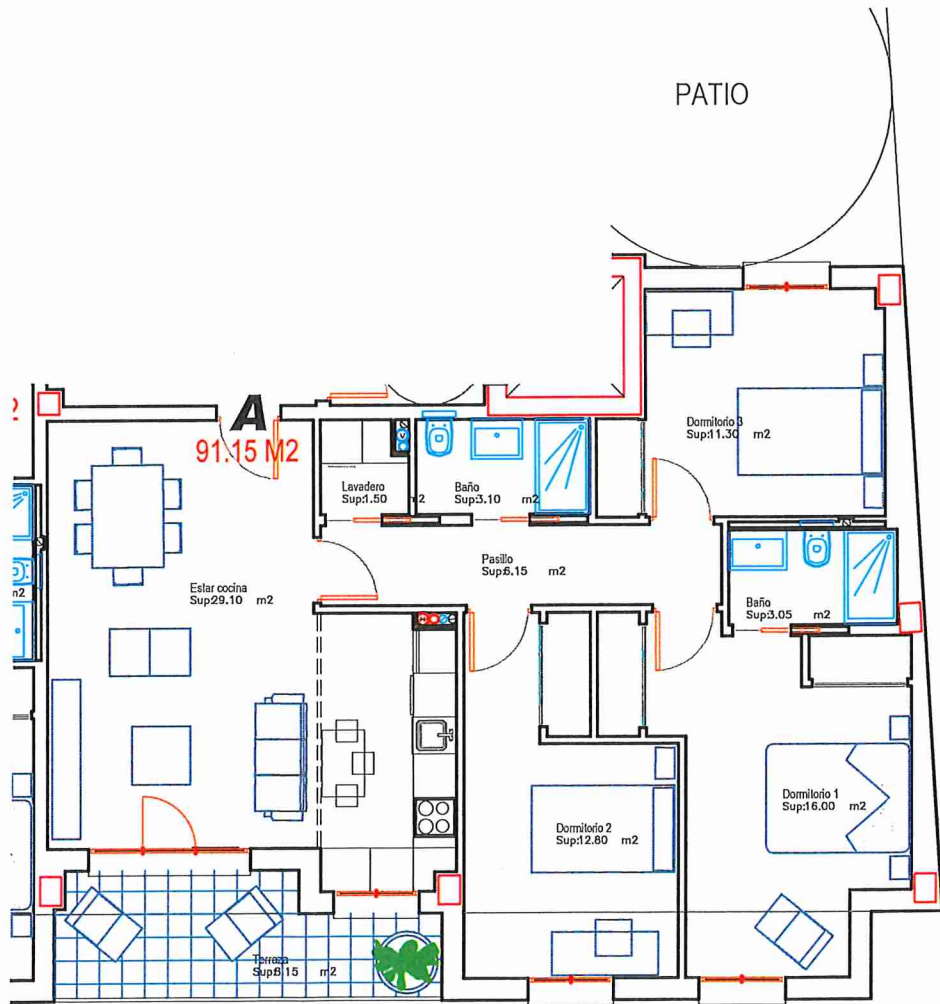

AVDA. ÁLVARO LÓPEZ NUÑEZ

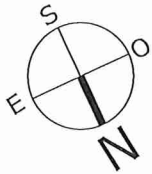

AVENIDA. ÁLVARO LÓPEZ NUÑEZ

ESCALA: 1/100

NOTA: LA INFORMACION CONTENIDA EN EL PRESENTE DOCUMENTO ES MERAMENTE ORIENTATIVA. NO TIENE EFECTOS VINCULANTES NI CARACTER CONTRACTUAL. ESTE PLANO PUEDE SER OBJETO DE MODIFICACIONES TECNICAS DE PROYECTO. LAS SUPERFICIES Y COTAS SON APROXIMADAS.