

# B

## PLANTAS 1ª A 5ª



VIVIENDA TIPO

SUP ÚTIL TOTAL 105.85 M<sup>2</sup>

SUP CONSTRUIDA TOTAL 120.75 M<sup>2</sup>



AVDA. ÁLVARO LÓPEZ NUÑEZ

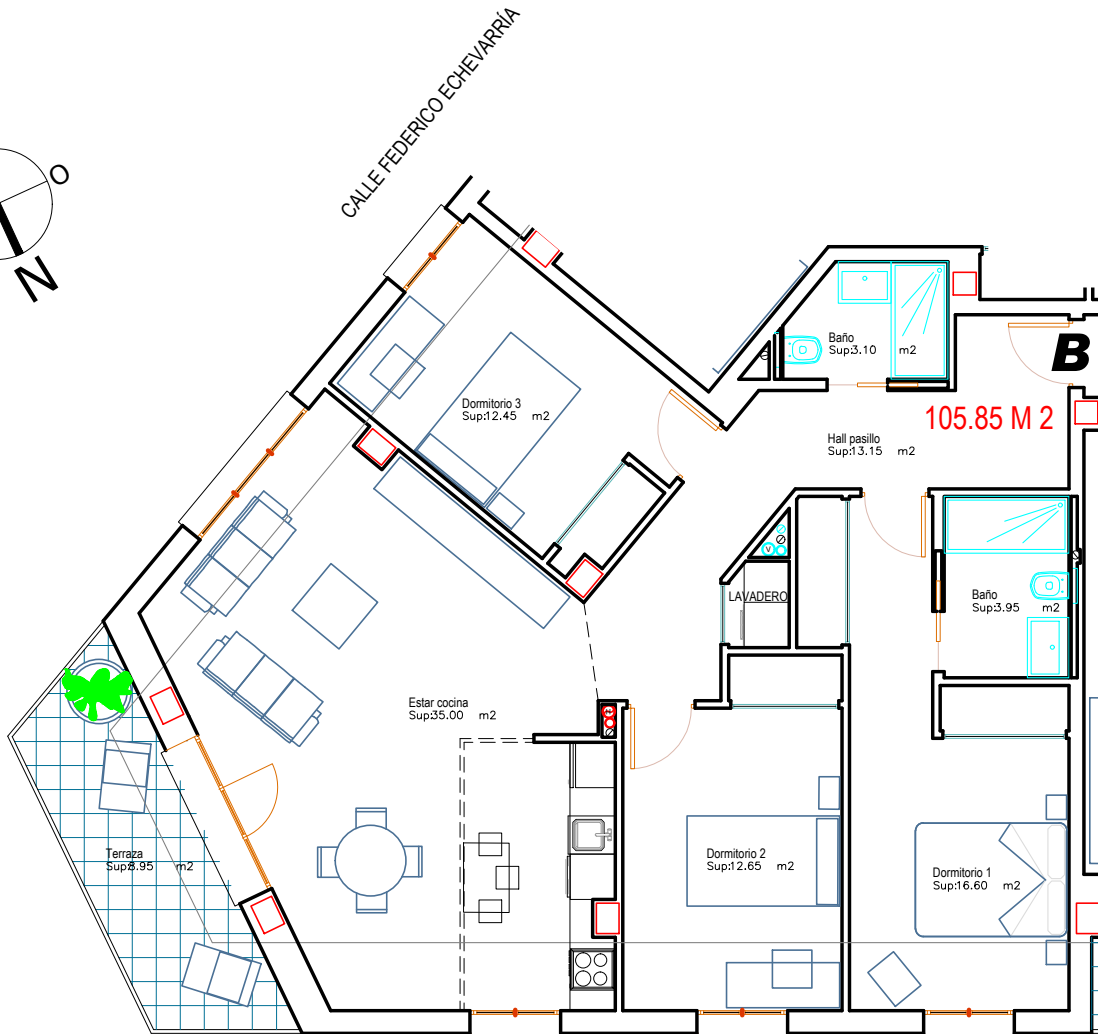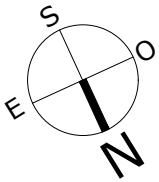

ESCALA: 1/100

NOTA: LA INFORMACION CONTENIDA EN EL PRESENTE DOCUMENTO ES MERAMENTE ORIENTATIVA. NO TIENE EFECTOS VINCULANTES NI CARACTER CONTRACTUAL. ESTE PLANO PUEDE SER OBJETO DE MODIFICACIONES TECNICAS DE PROYECTO. LAS SUPERFICIES Y COTAS SON APROXIMADAS.