


EDIFICIO CAÑO SANTA ANA

Viviendas Plantas 2ª y 3ª

Sup. útil: 94,87 m²

Sup. const.: 111,01 m²

Precio:

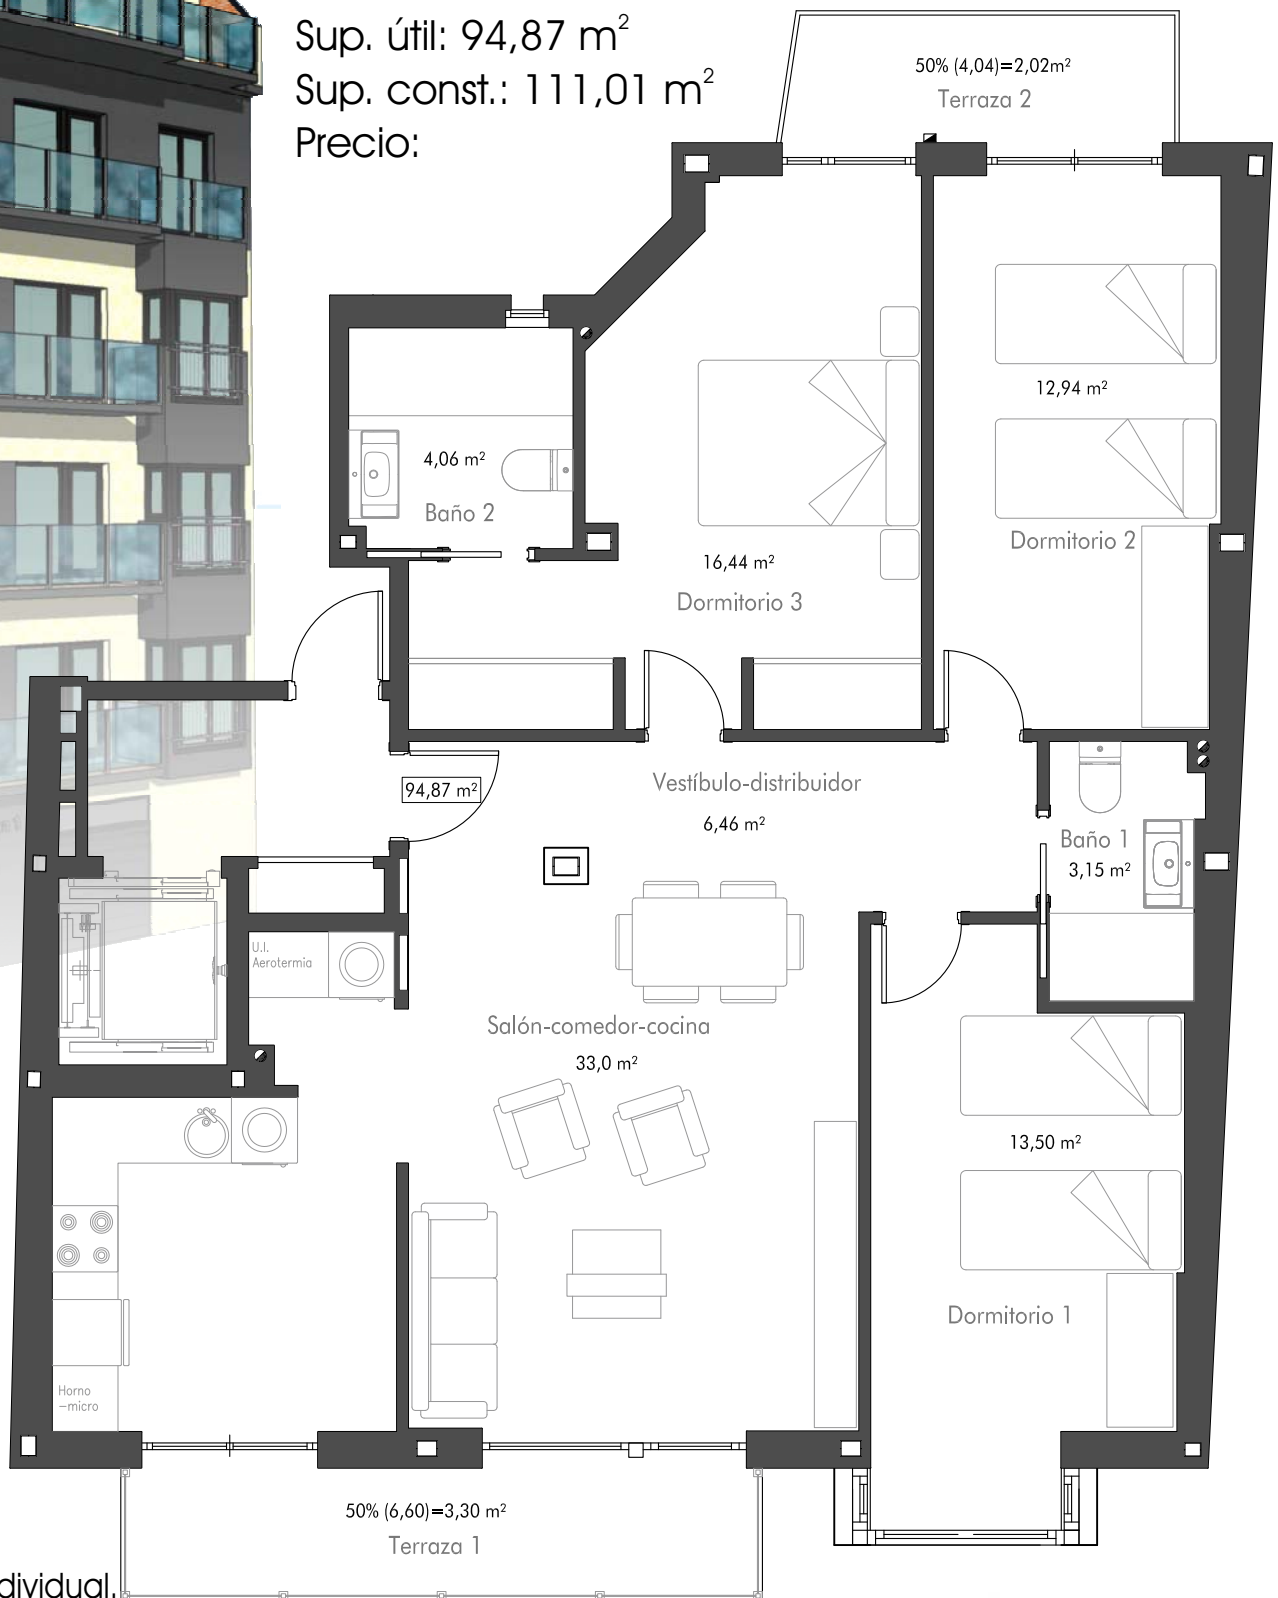

- * Aerotermia individual.
- * Suelo radiante - refrigerante.
- * Recuperador de calor individual
- * Aislamientos térmicos y acústicos alta eficiencia.
- * Amplios ventanales de PVC y cristal bajo emisivo
- * Puerta vivienda acorazada.
- * Preinstalación de carga eléctrica de vehículos



VIVIENDAS DE ALTA EFICIENCIA ENERGÉTICA