


EDIFICIO CAÑO SANTA ANA

Vivienda Planta 1ª

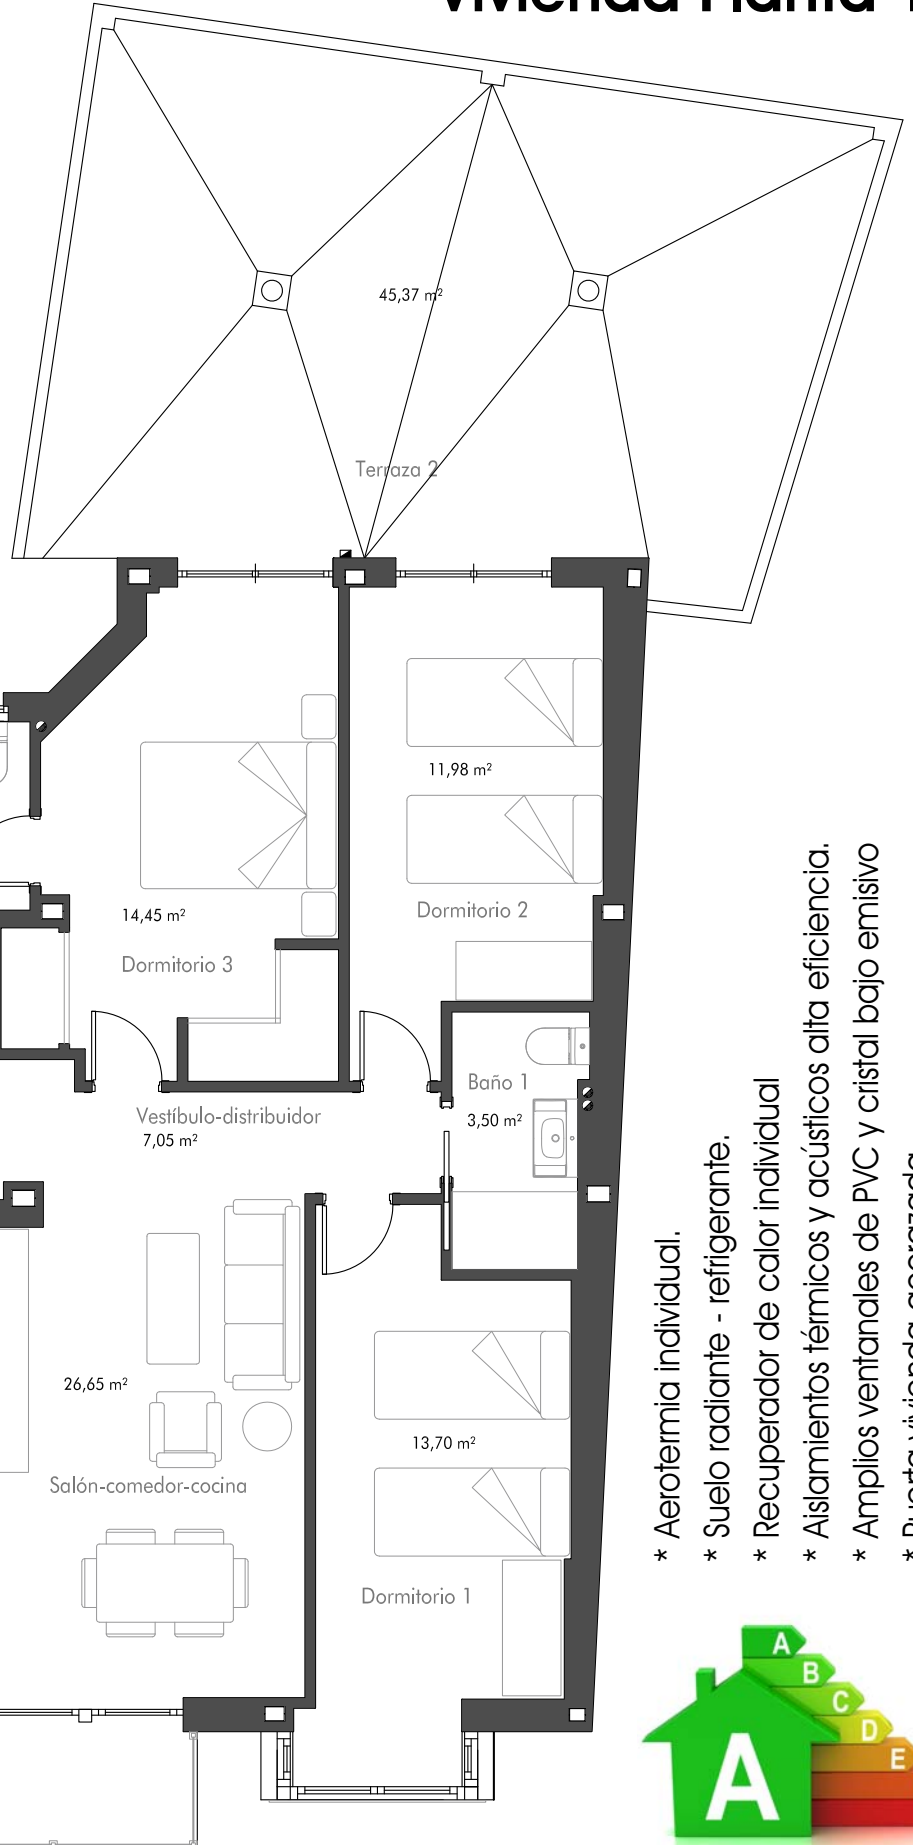

Sup. útil: 84,56 m²
Sup. const.: 100,81 m²
Precio:

- * Aerotermia individual.
- * Suelo radiante - refrigerante.
- * Recuperador de calor individual
- * Aislamientos térmicos y acústicos alta eficiencia.
- * Amplios ventanales de PVC y cristal bajo emisoro
- * Puerta vivienda acorazada.
- * Preinstalación de carga eléctrica de vehículos



VIVIENDAS DE ALTA EFICIENCIA ENERGÉTICA