


Escala: 1/100

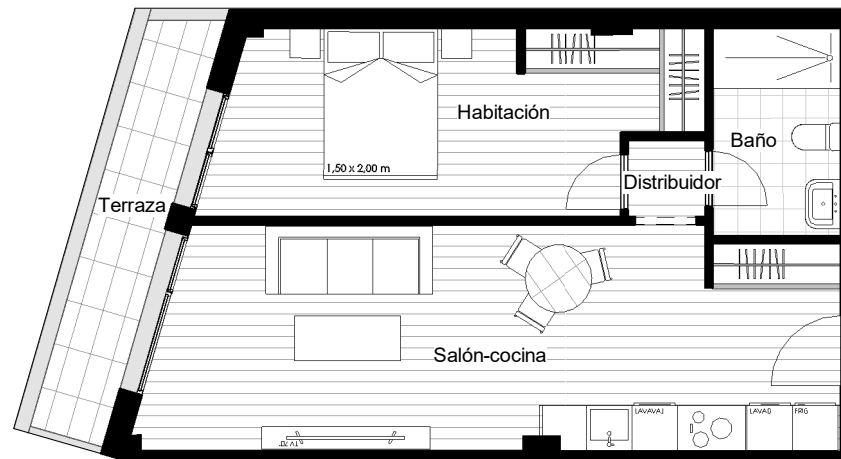


Baño	4,67
Distribuidor	1,04
Habitación	14,69
Salón-cocina	26,58
Terraza	5,72
Total general	52,71



Bloque	Escalera
2	3

Planta:
1/2/3/4

Vivienda:
A
Distribución:

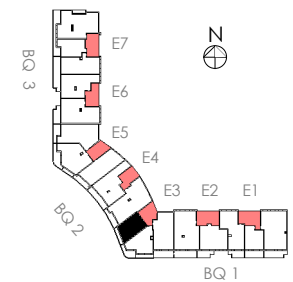

Residencial
TERRACE CURVE

El presente documento tiene carácter informativo, no contractual. Las superficies referidas en este plano son orientativas y pueden sufrir variaciones técnicas, legales o de ejecución. Las calidades de los materiales, aparatos sanitarios y equipamiento en general serán definidos en la memoria de calidades del proyecto. El mobiliario es meramente decorativo.