


Escala: 1/100

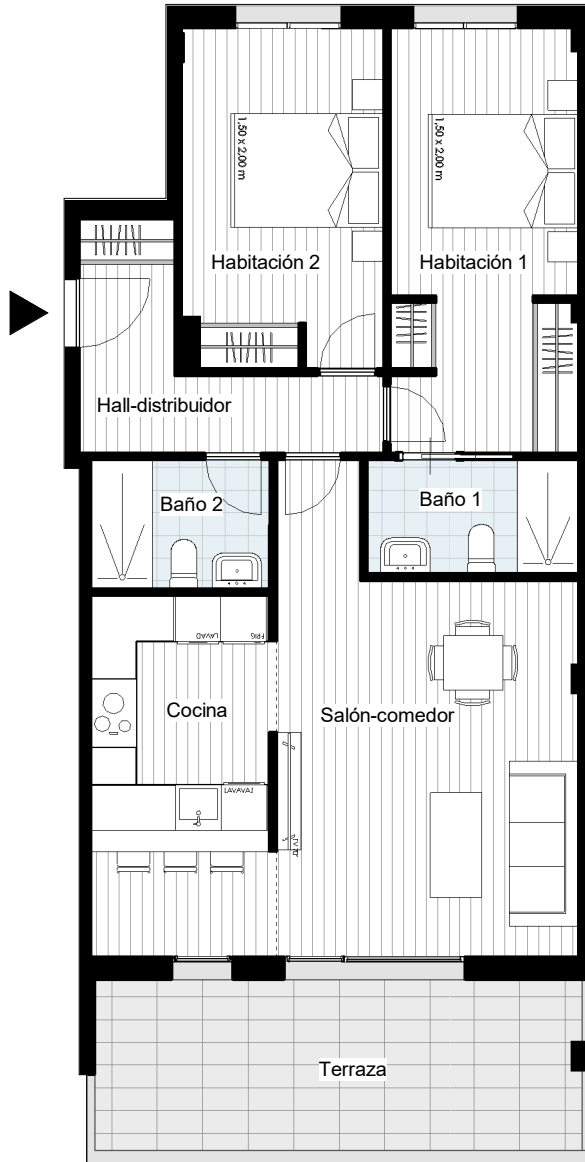


Baño 1	4,21
Baño 2	4,00
Cocina	11,39
Habitación 1	13,89
Habitación 2	11,74
Hall-distribuidor	6,69
Salón-comedor	21,83
Terraza	14,68
Total general	88,42

Bloque	Escalera
2	3

Planta:  
1/2/3/4

Vivienda:  
C  
Distribución:

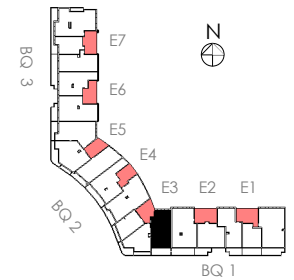

Residencial  
**TERRACE CURVE**

El presente documento tiene carácter informativo, no contractual. Las superficies referidas en este plano son orientativas y pueden sufrir variaciones técnicas, legales o de ejecución. Las calidades de los materiales, aparatos sanitarios y equipamiento en general serán definidos en la memoria de calidades del proyecto. El mobiliario es meramente decorativo.