


Escala: 1/100

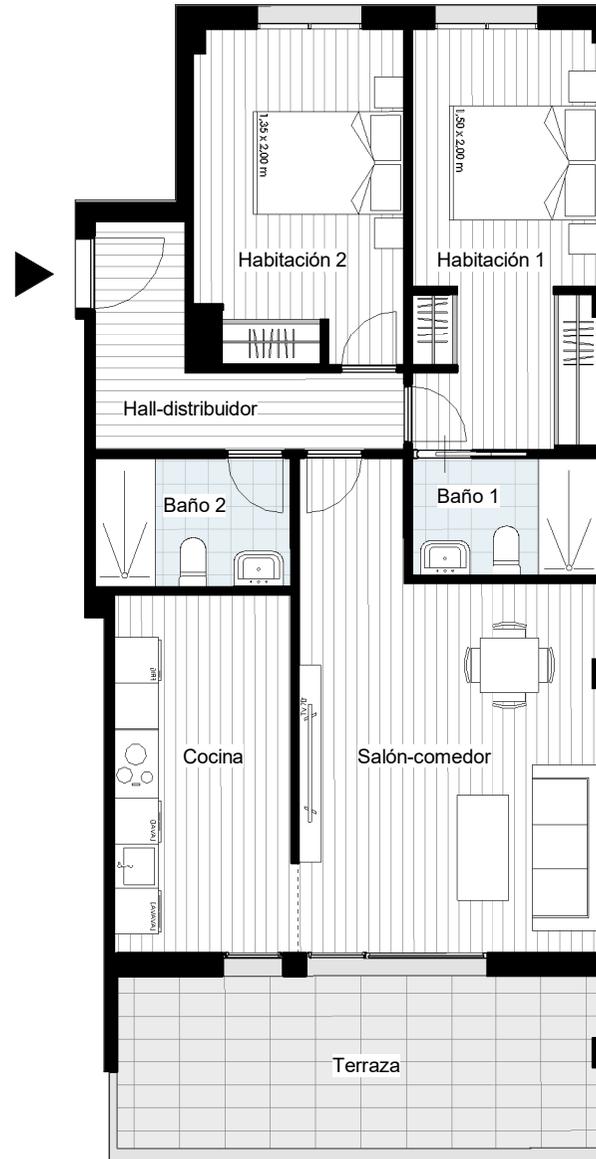


Baño 1	3,88
Baño 2	4,42
Cocina	11,16
Habitación 1	13,72
Habitación 2	12,12
Hall-distribuidor	6,61
Salón-comedor	21,90
Terraza	14,59
Total general	88,39

Bloque	Escalera
2	3

Planta:
5

Vivienda:
B

Distribución:

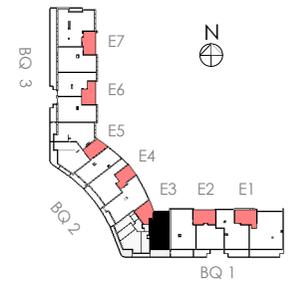

Residencial
TERRACE CURVE

El presente documento tiene carácter informativo, no contractual. Las superficies referidas en este plano son orientativas y pueden sufrir variaciones técnicas, legales o de ejecución. Las calidades de los materiales, aparatos sanitarios y equipamiento en general serán definidos en la memoria de calidades del proyecto. El mobiliario es meramente decorativo.