


Escala: 1/100

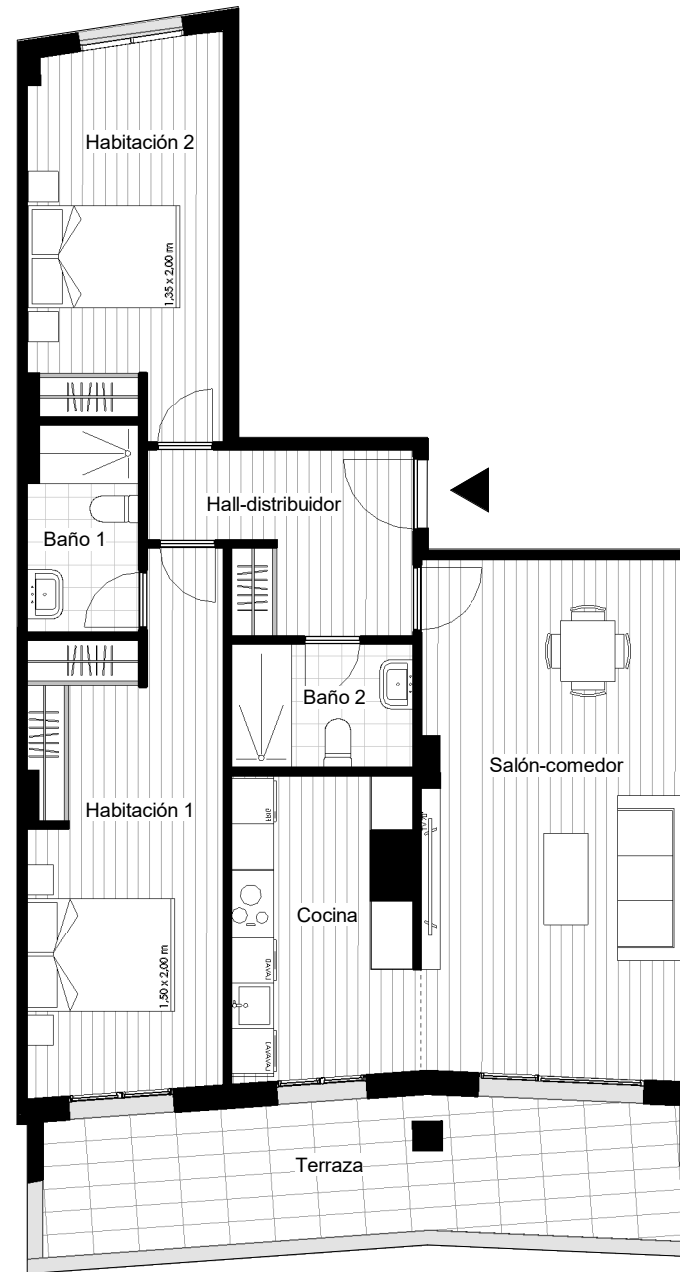


Baño 1	4,08
Baño 2	3,95
Cocina	9,22
Habitación 1	16,74
Habitación 2	13,14
Hall-distribuidor	7,23
Salón-comedor	23,91
Terraza	15,22
<b>Total general</b>	<b>93,49</b>

Bloque	Escalera
<b>2</b>	<b>4</b>

Planta:  
**1/2/3/4/5**

Vivienda:  
**A**  
Distribución:

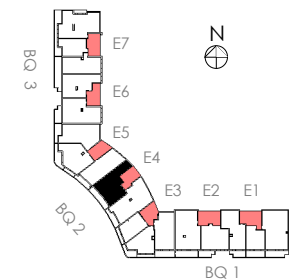

Residencial  
**TERRACE CURVE**

El presente documento tiene carácter informativo, no contractual. Las superficies referidas en este plano son orientativas y pueden sufrir variaciones técnicas, legales o de ejecución. Las calidades de los materiales, aparatos sanitarios y equipamiento en general serán definidos en la memoria de calidades del proyecto. El mobiliario es meramente decorativo.