


Escala: 1/100

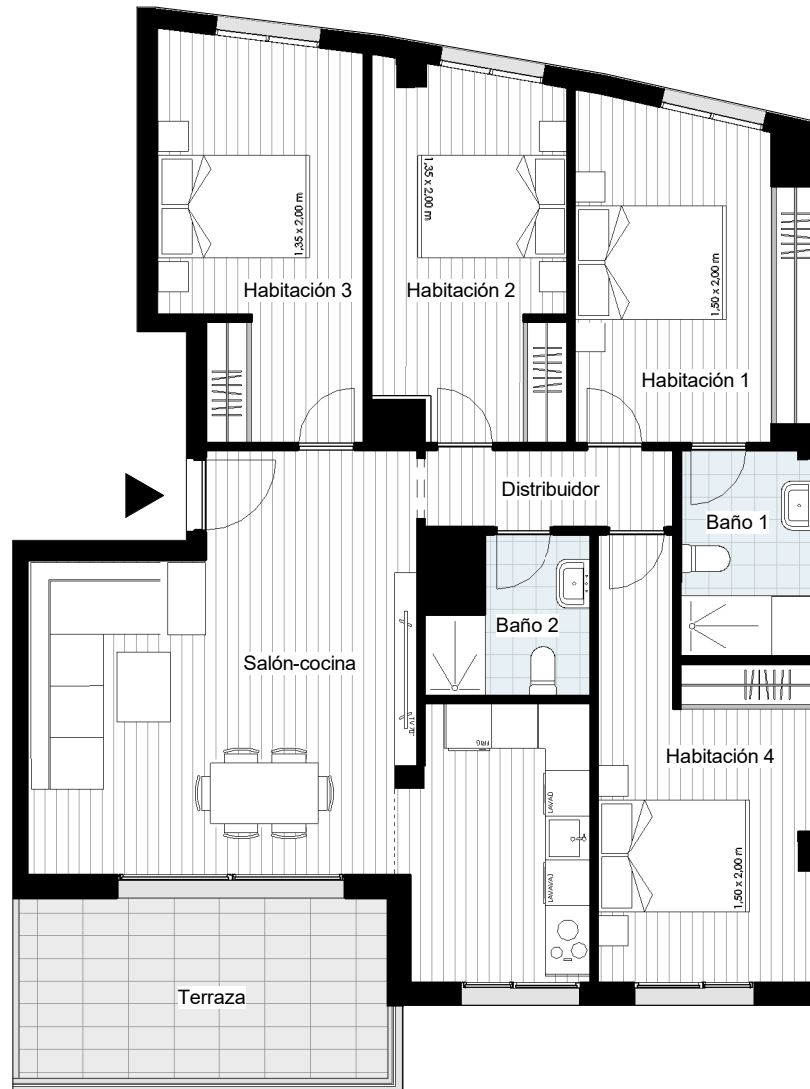


Baño 1	4,97
Baño 2	3,86
Distribuidor	3,37
Habitación 1	13,38
Habitación 2	12,79
Habitación 3	13,44
Habitación 4	13,77
Salón-cocina	34,17
Terraza	11,60
<b>Total general</b>	<b>111,35</b>

Bloque	Escalera
<b>2</b>	<b>4</b>

Planta:  
**7**

Vivienda:  
**B**

Distribución:

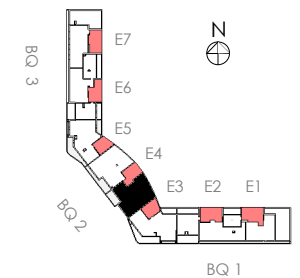

Residencial  
**TERRACE CURVE**

El presente documento tiene carácter informativo, no contractual. Las superficies referidas en este plano son orientativas y pueden sufrir variaciones técnicas, legales o de ejecución. Las calidades de los materiales, aparatos sanitarios y equipamiento en general serán definidos en la memoria de calidades del proyecto. El mobiliario es meramente decorativo.