


Escala: 1/100

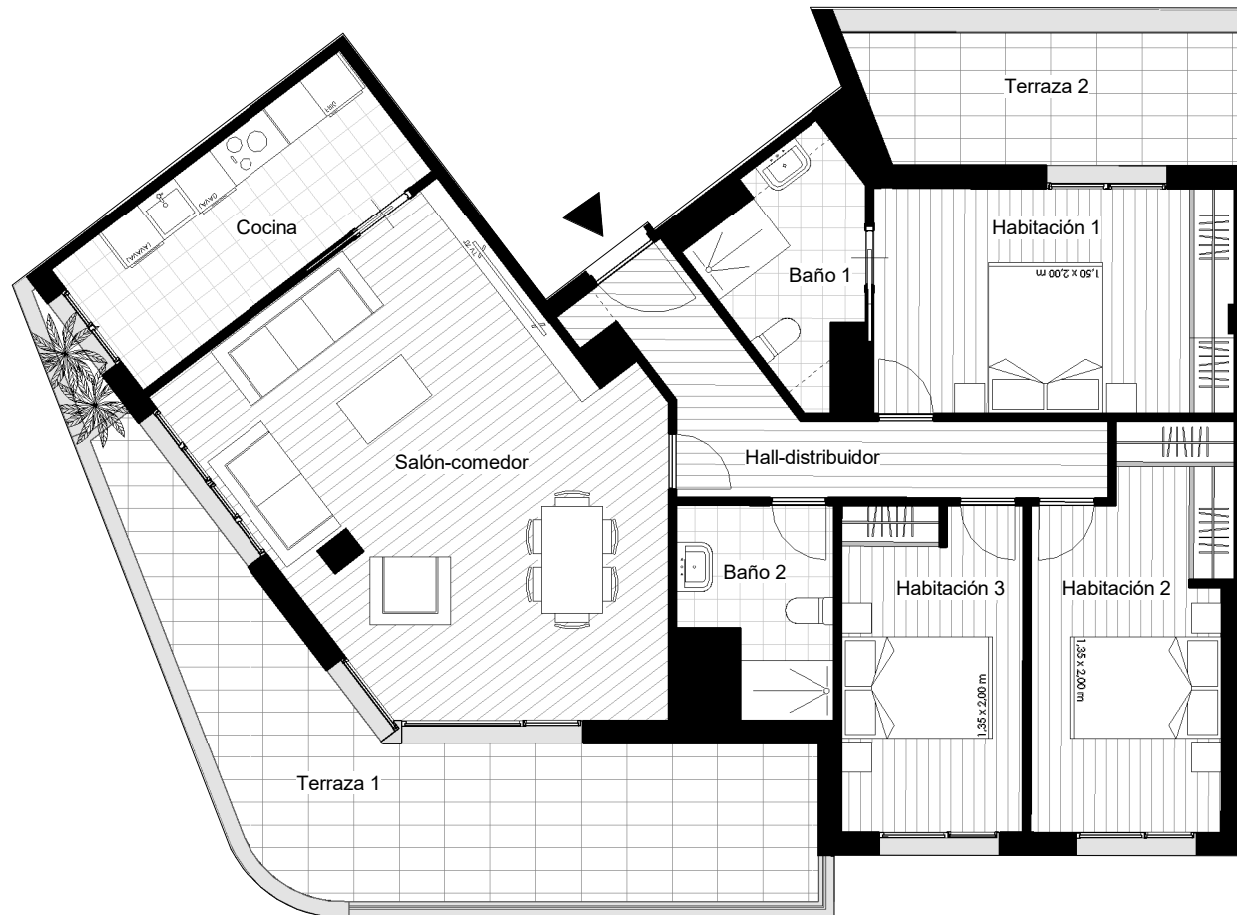


Baño 1	5,45
Baño 2	4,96
Cocina	9,77
Habitación 1	14,32
Habitación 2	12,86
Habitación 3	10,41
Hall-distribuidor	9,16
Salón-comedor	31,66
Terraza 1	22,42
Terraza 2	8,79
<b>Total general</b>	<b>129,79</b>

Bloque	Escalera
<b>2</b>	<b>3</b>

Planta:  
**7**

Vivienda:  
**A**

Distribución:

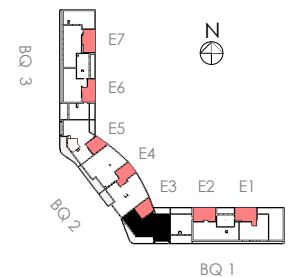

Residencial  
**TERRACE CURVE**

El presente documento tiene carácter informativo, no contractual. Las superficies referidas en este plano son orientativas y pueden sufrir variaciones técnicas, legales o de ejecución. Las calidades de los materiales, aparatos sanitarios y equipamiento en general serán definidos en la memoria de calidades del proyecto. El mobiliario es meramente decorativo.